



**WOHNUNG 3 / ERDGESCHOSS**  
**MISBURG - WILHELM-BUSCH-STRASSE 36A**  
**17.07.2023 M 1:50 i.O.**

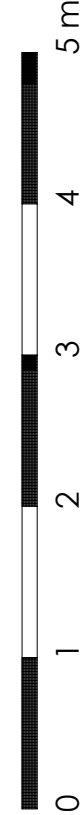


180° Freiraum GmbH  
 Harenberger Meile 29  
 30926 SEELZE  
 Tel.: 05137 / 128920


**ALLE ANGEGEBENEN RAUMMASSE  
 SIND ROHBAUMASSE !**

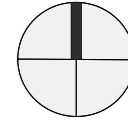

Bauordnungsrechtlich und technisch bedingte Änderungen bleiben vorbehalten.  
 Die endgültige Festlegung der Sanitärabjekte erfolgt in Absprache mit dem Nachunternehmer.

ÄNDERUNG / ERGÄNZUNG	GEZ	DATUM	INDEX
			c
			b
			a

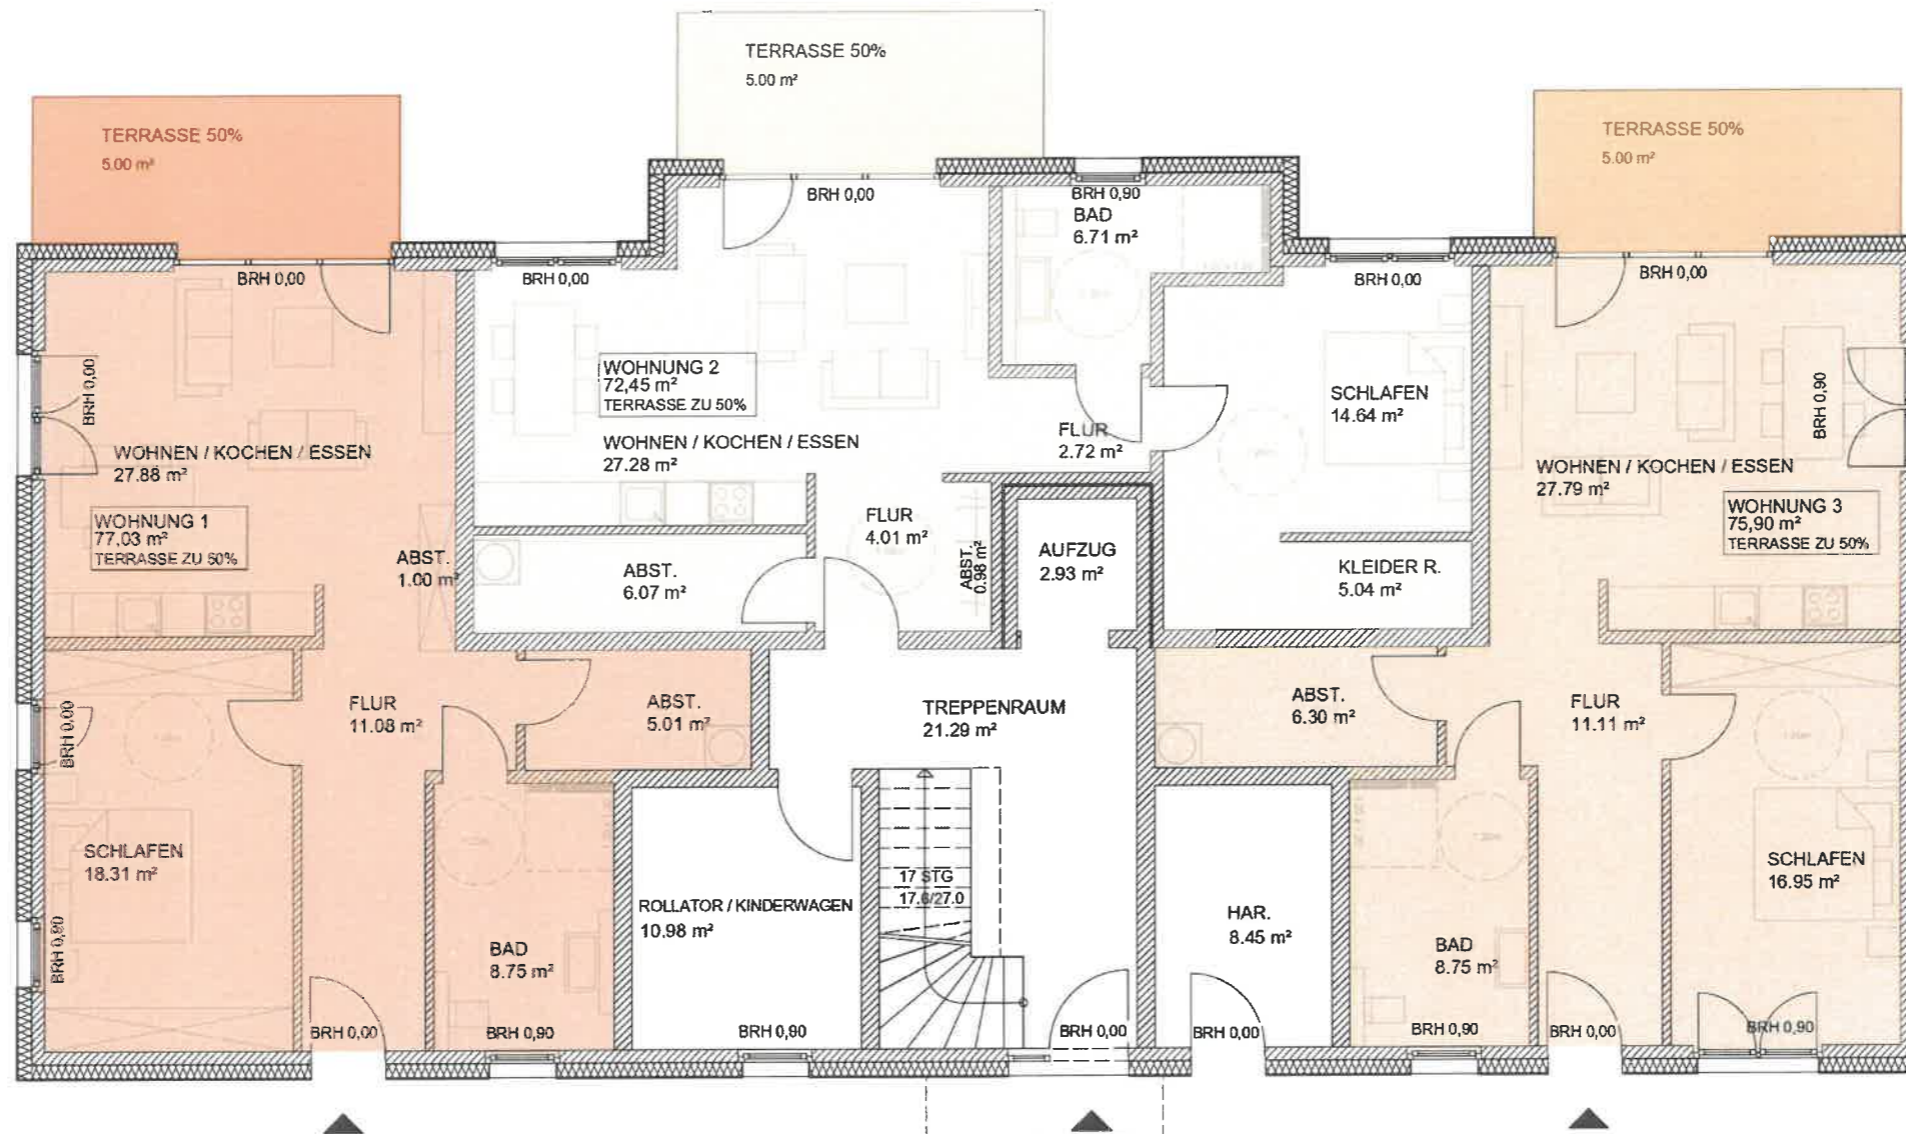

BAUMASSNAHME	NEUBAU EINES MEHRFAMILIENHAUSES MIT 8 WOHNHEINHEITEN		
BAUGRUNDSTÜCK	Wilhelm-Busch-Straße 36, 30629 Hannover	FLURSTÜCK	DATUM
GEMARKUNG	FLUR	219 / 20	08.05.2023
MISBURG	1		
BAUHERR	180° freiraum 180° FREIRAUM GmbH HARENBERGER MEILE 29 30926 SEELZE	TEL 05137 - 12892 - 0 info@180grad-freiraum.de	MASSTAB 1:100
ENTWURFSVERFASSER	nh_planung [GmbH] ALTER FLUGHAFEN 16b 30179 HANNOVER	TEL 0511 / 889 541 - 00 info@nh-plan.com	PROJEKT -NR. 23004
			GEZ. / GEPR. DH
ZEICHNUNG	BAUANTRAG		
	GRUNDRISS	ERDGESCHOSS	

H/B = 297 / 420 (0.12m²)

Allplan 2023