

5.51⁵


5.60

5.19⁵

1.63⁵

17⁵

3.64⁵


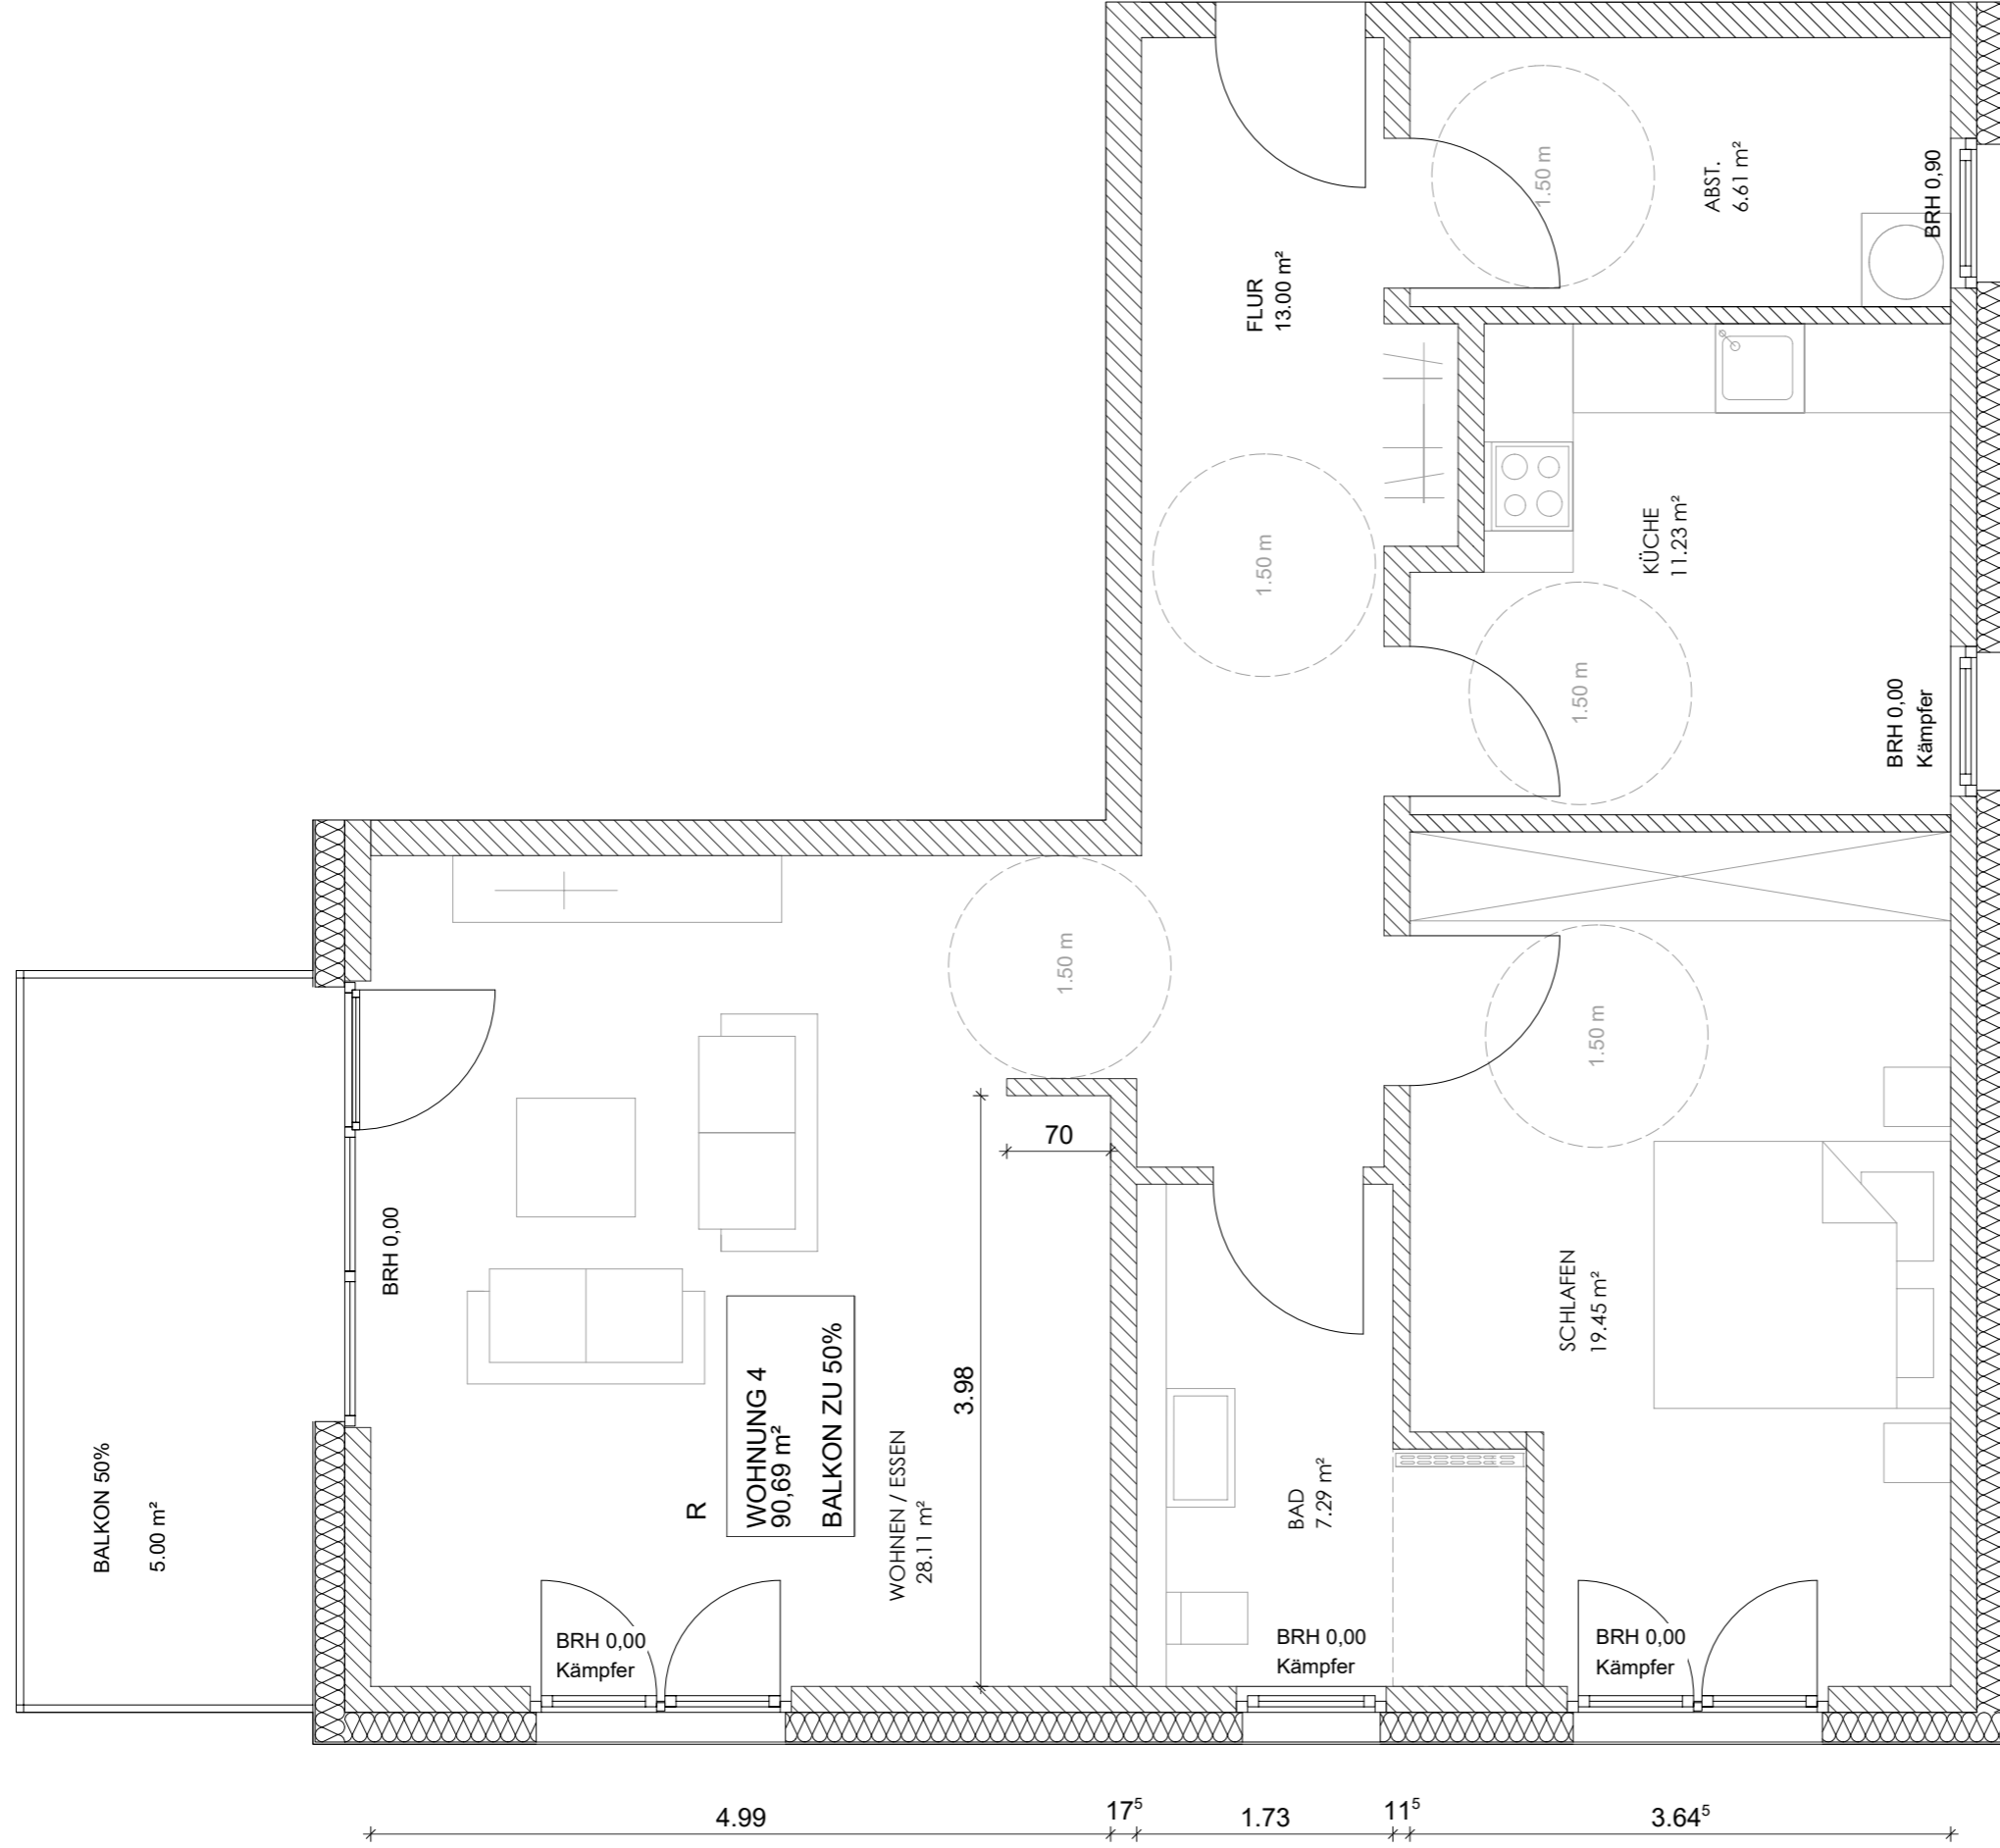


WOHNUNG 4 / 1.OBERGESCHOSS
MISBURG - WILHELM-BUSCH-STRASSE 36B
 19.07.2023 M 1:50 i.O.

180° Freiraum GmbH
 Harenberger Meile 29
 30926 SEELZE
 Tel.: 05137 / 128920



ALLE ANGEgebenEN RAUMMASSE SIND ROHBAUMASSE!

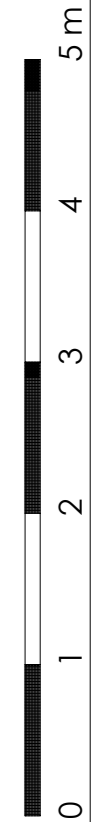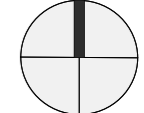

| | | | | |
|---|--------------------------------|-----|------------|-------|
| Baurechtlich und technisch bedingte Änderungen bleiben vorbehalten. Die endgültige Festlegung der Sanitärobjekte erfolgt in Absprache mit dem Nachunternehmer. | ÄNDERUNG / ERGÄNZUNG | GEZ | DATUM | INDEX |
| | | | | c |
| | Küche und Badezimmer getauscht | DH | 11.06.2024 | a |