


WOHNUNG 3

ink. 50% Terrasse
ca. 90,16 m²

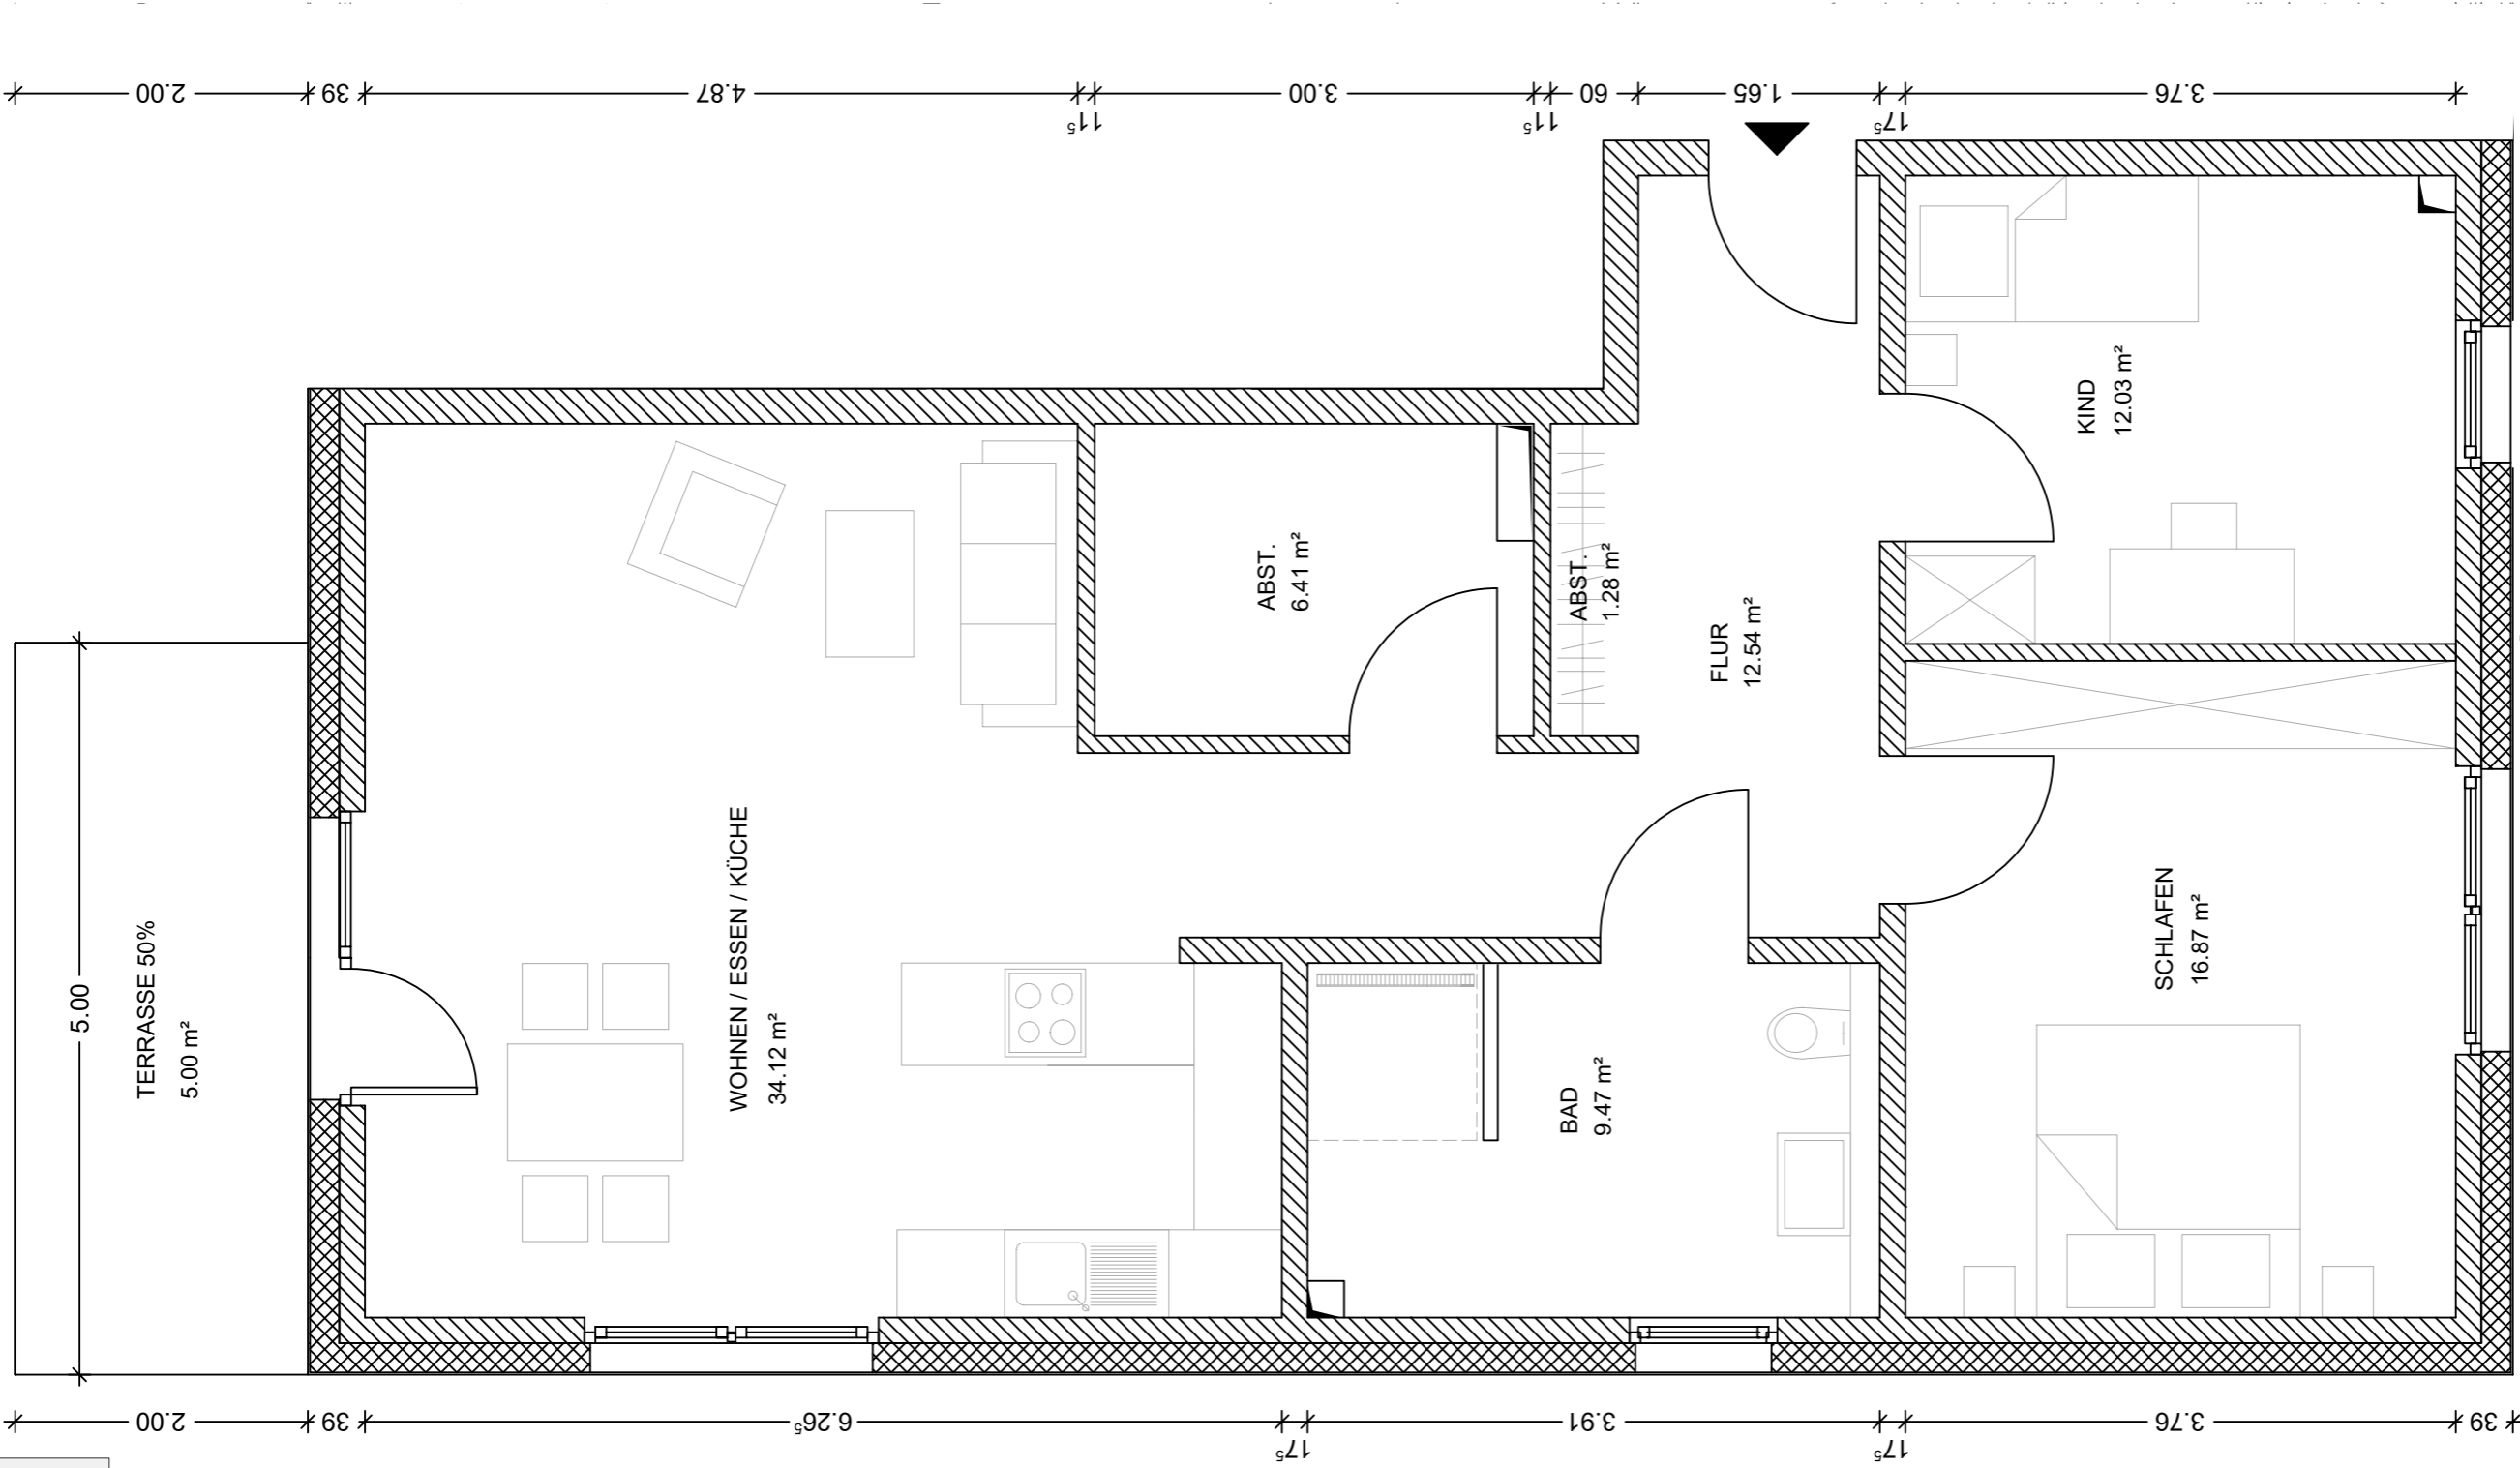

WOHNUNG 3 / EG ERDGESCHOSS


PATTENSEN - DAMMSTRASSE 5

05.08.2024

M 1:50 i.O.

ALLE ANGEgebenEN RAUMMASSE
SIND ROHBAUMASSE !

GZG Projektgesellschaft
Am Tor 6
30926 SEELZE
Tel.: 05137 / 82770

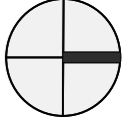

ÄNDERUNG / ERGÄNZUNG	GEZ	DATUM	INDEX
Bauordnungsrechtlich und technisch bedingte Änderungen bleiben vorbehalten. Die endgültige Festlegung der Sanitärobjekte erfolgt in Absprache mit dem Nachunternehmer.			c
			b
			a